

WEGGISHOF

Luzernerstrasse 36d
6353 Weggis

Wohnungsnummer **B1-10-1**

Erdgeschoss

Wohnungsfläche 117.7m²

Aussenfläche 48.2m²



Wohnungsfläche


Flächen innerhalb Objekt inklusive
Innenwände und Ausbauten, exklusive
Aussenwände, ohne Erschliessungsschacht.

Raumflächen

Fläche des Raumes bis Raumabrennung /
Lichtmass.

Alle Angaben, Pläne, Zeichnungen usw.
sind unverbindlich. Änderungen bleiben bis
Bauvollendung vorbehalten.
Küchendarstellung schematisch.

Stand vom 14.10.2019

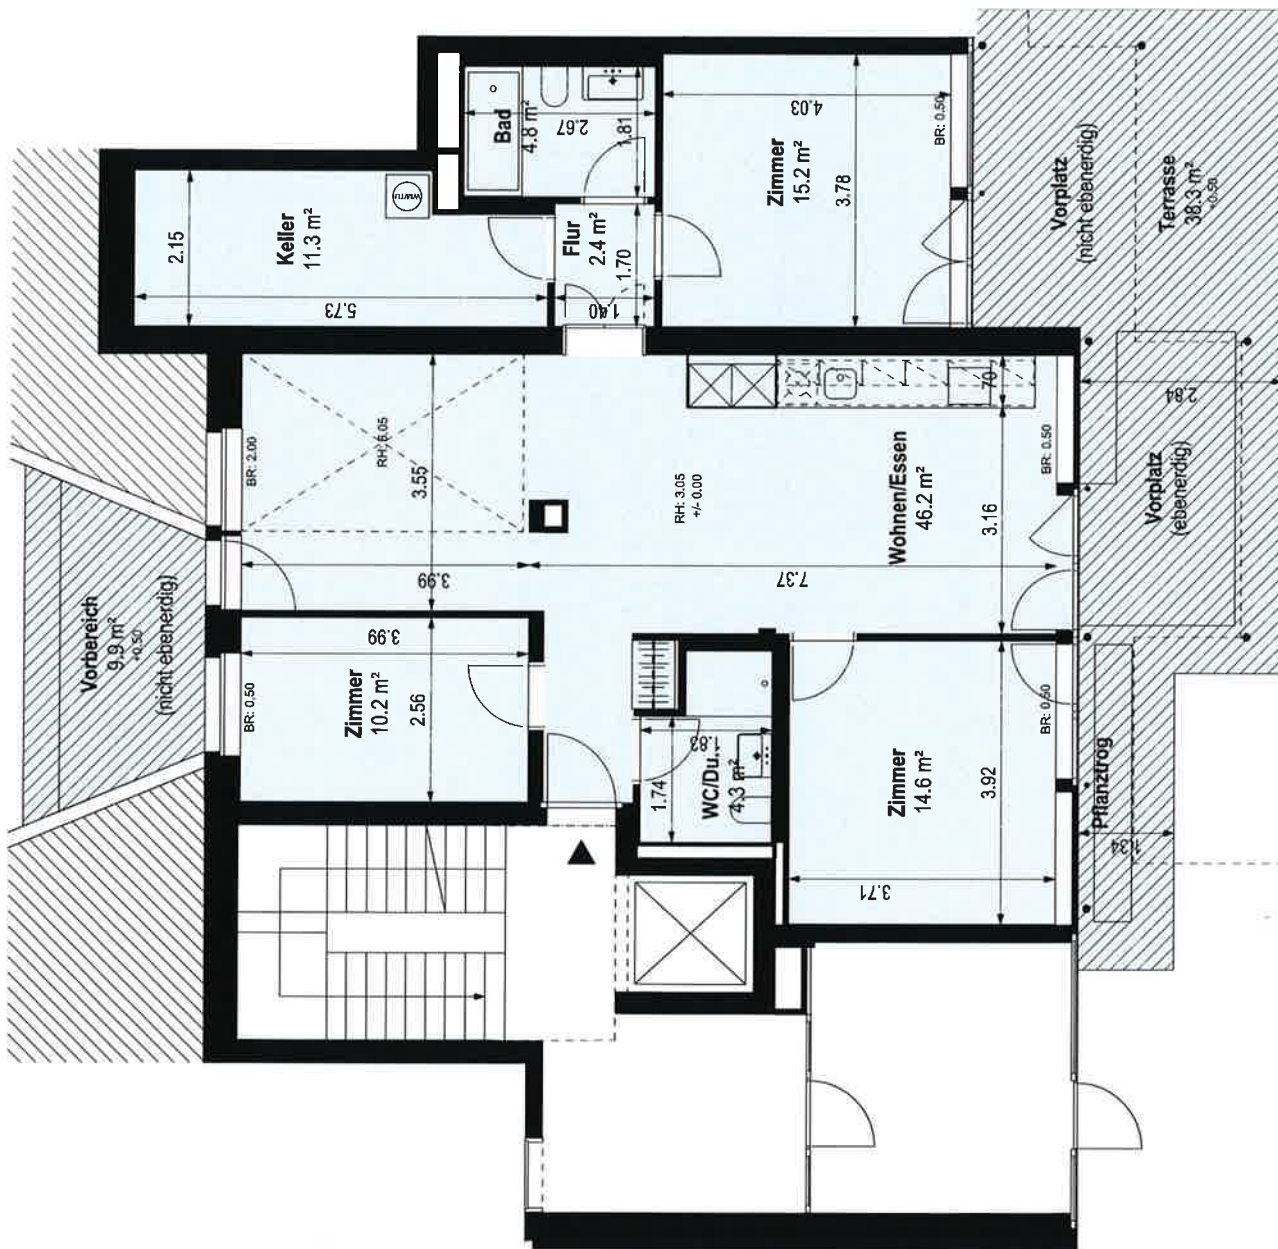

M. 1: 100

WEGGISHOF

Luzernerstrasse 36c
6353 Weggis

Wohnungsnummer B2-10-1

Erdgeschoss

Wohnungsfläche 99.8m²

Aussenfläche 52.5m²



Wohnungsfläche


Flächen innerhalb Objekt inklusive
Innenwände und Ausbauten, exklusive
Aussenwände, ohne Erschliessungsschacht.

Raumflächen

Fläche des Raumes bis Raumtrennung /
Lichtmass.

Alle Angaben, Pläne, Zeichnungen usw.
sind unverbindlich. Änderungen bleiben bis
Bauvollendung vorbehalten.
Küchendarstellung schematisch.

Stand vom 14.10.2019

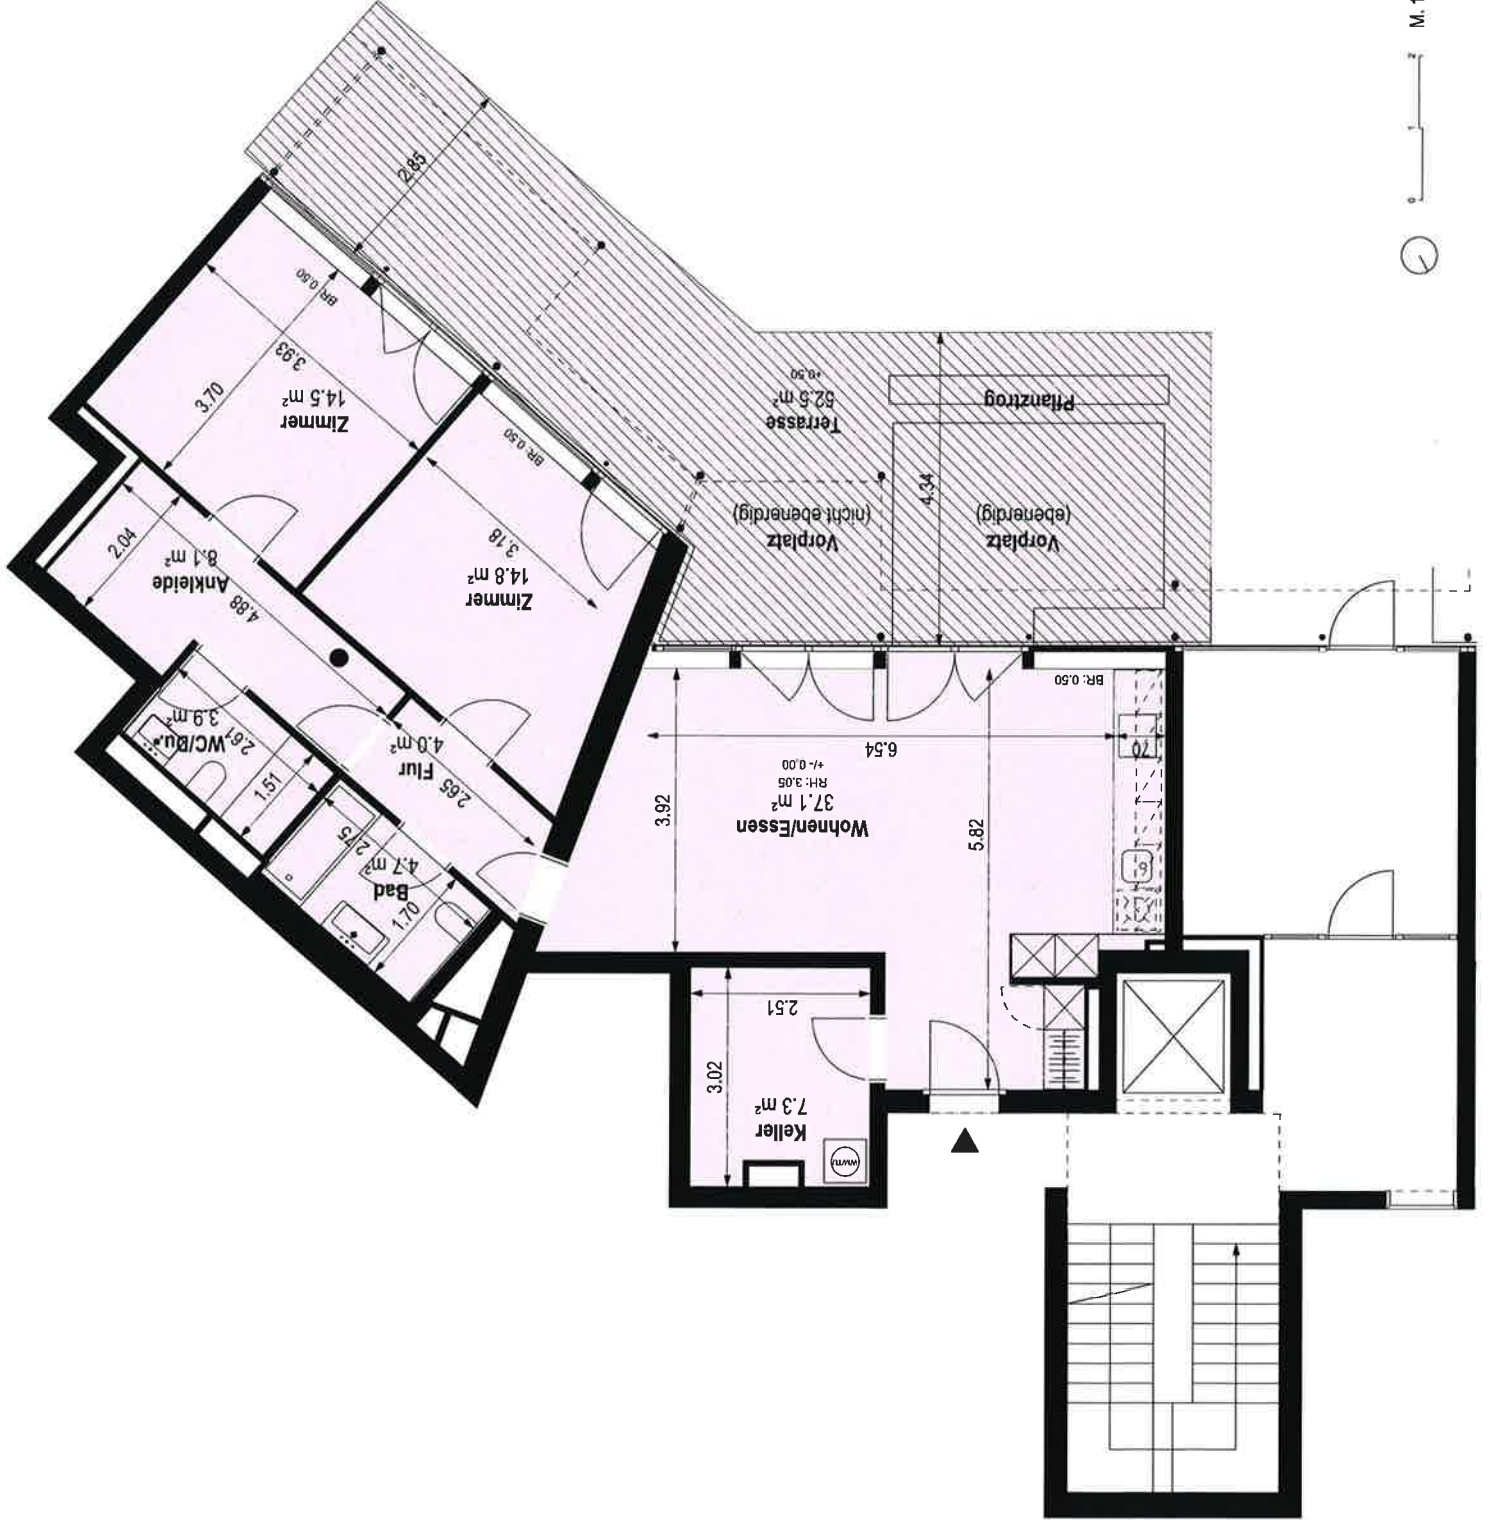

M. 1: 100

WEGGISHOF

Luzernerstrasse 36a
63533 Weggis

Wohnungsnummer **B4-10-2**

Erdgeschoss

Wohnungsfläche 78.3m²

Aussenfläche 49.6m²



Wohnungsfläche

Flächen innerhalb Objekt inklusive Innenwände und Ausbauten, exklusive Aussenwände, ohne Erschliessungsschacht.

Raumflächen

Fläche des Raumes bis Raumabtrennung / Lichtmass.

Alle Angaben, Pläne, Zeichnungen usw. sind unverbindlich. Änderungen bleiben bis Bauvollendung vorbehalten.
Küchendarstellung schematisch.

Stand vom 14.10.2019



M. 1:100

WEGGISHOF

Luzernerstrasse 34
6353 Weggis

Wohnungsnummer C1-11-3

1. Obergeschoss

Wohnungsfläche 79.8m²

Aussenfläche 96.2m²



Wohnungsfläche


Flächen innerhalb Objekt inklusive
Innenwände und Ausbauten, exklusive
Aussenwände, ohne Erschliessungsschacht.

Raumflächen

Fläche des Raumes bis Raumabtrennung /
Lichtmass.

Alle Angaben, Pläne, Zeichnungen usw.
sind unverbindlich Änderungen bleiben bis
Bauvollendung vorbehalten.
Küchendarstellung schematisch.

Stand vom 14.10.2019

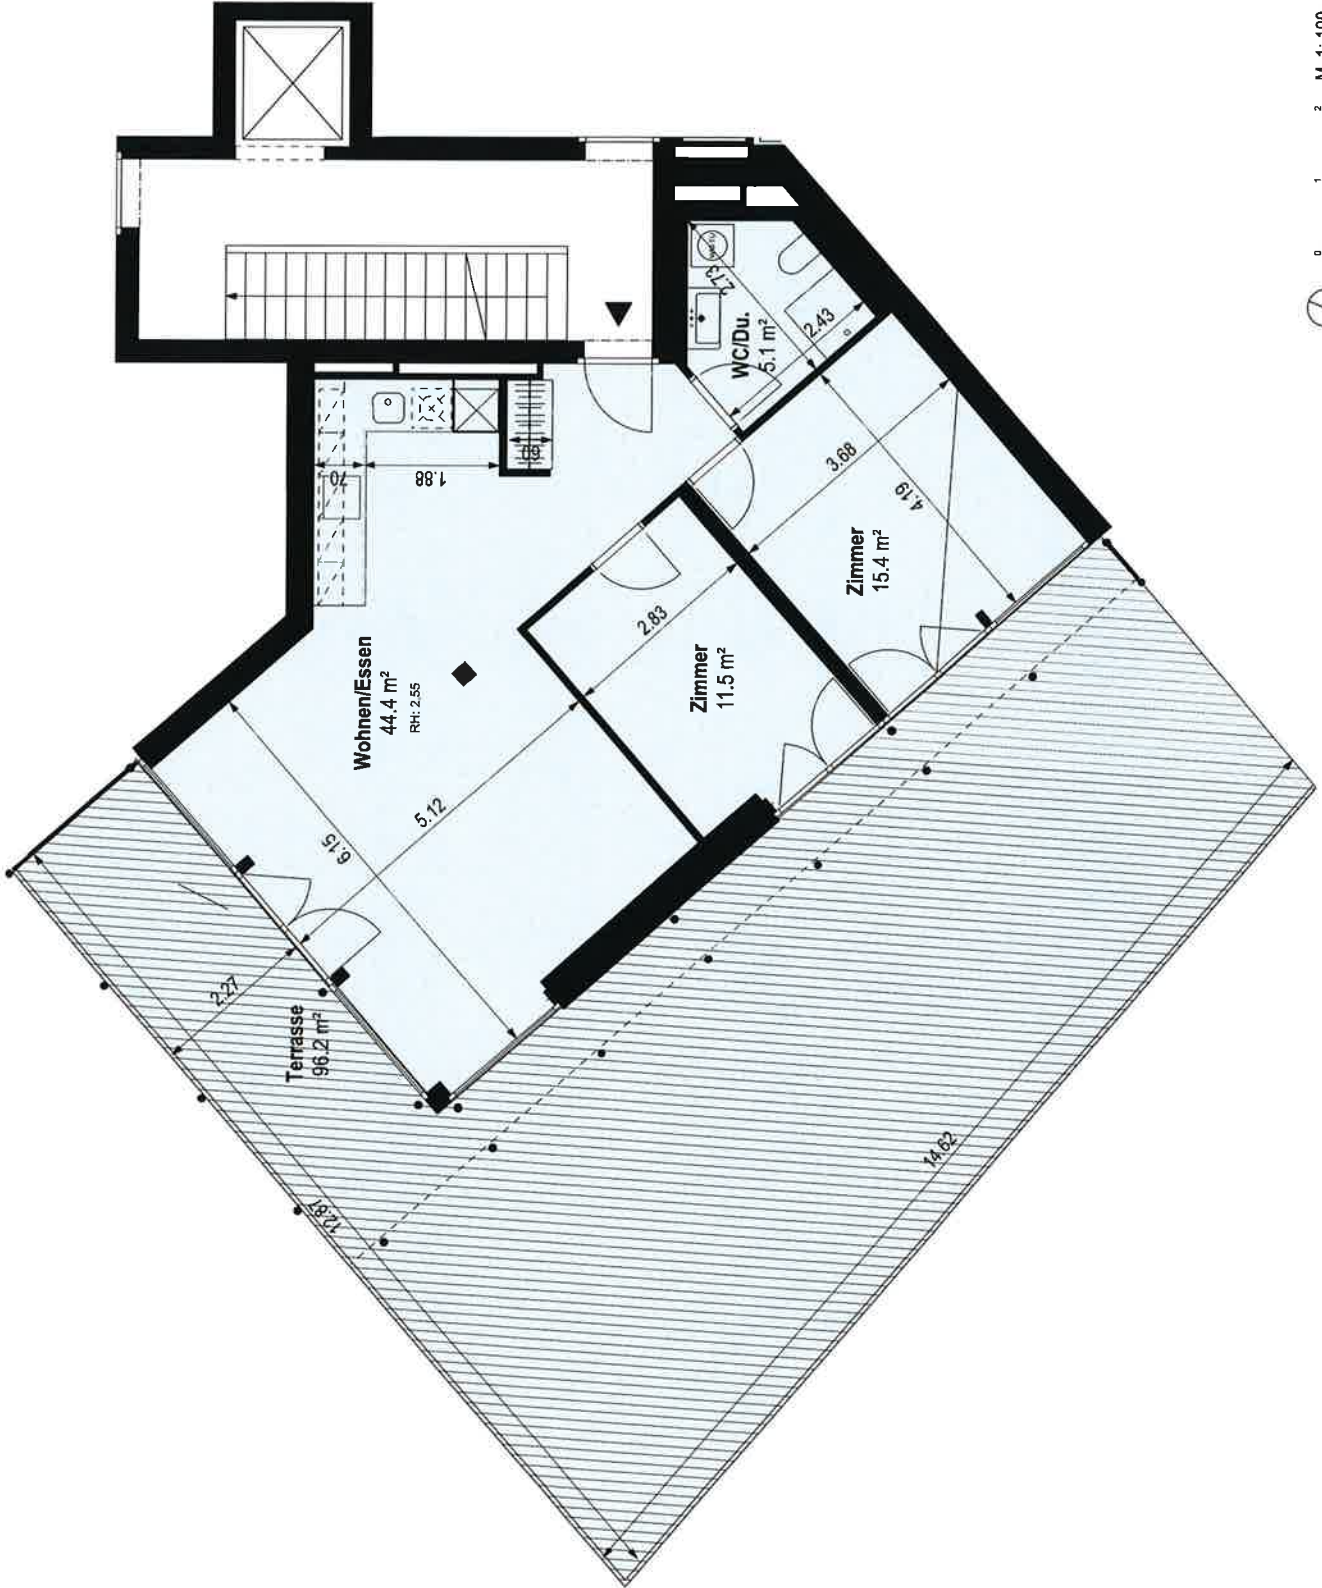

M. 1: 100